


**TLOCRT 4. KATA
LAMELA A
M 1: 100**

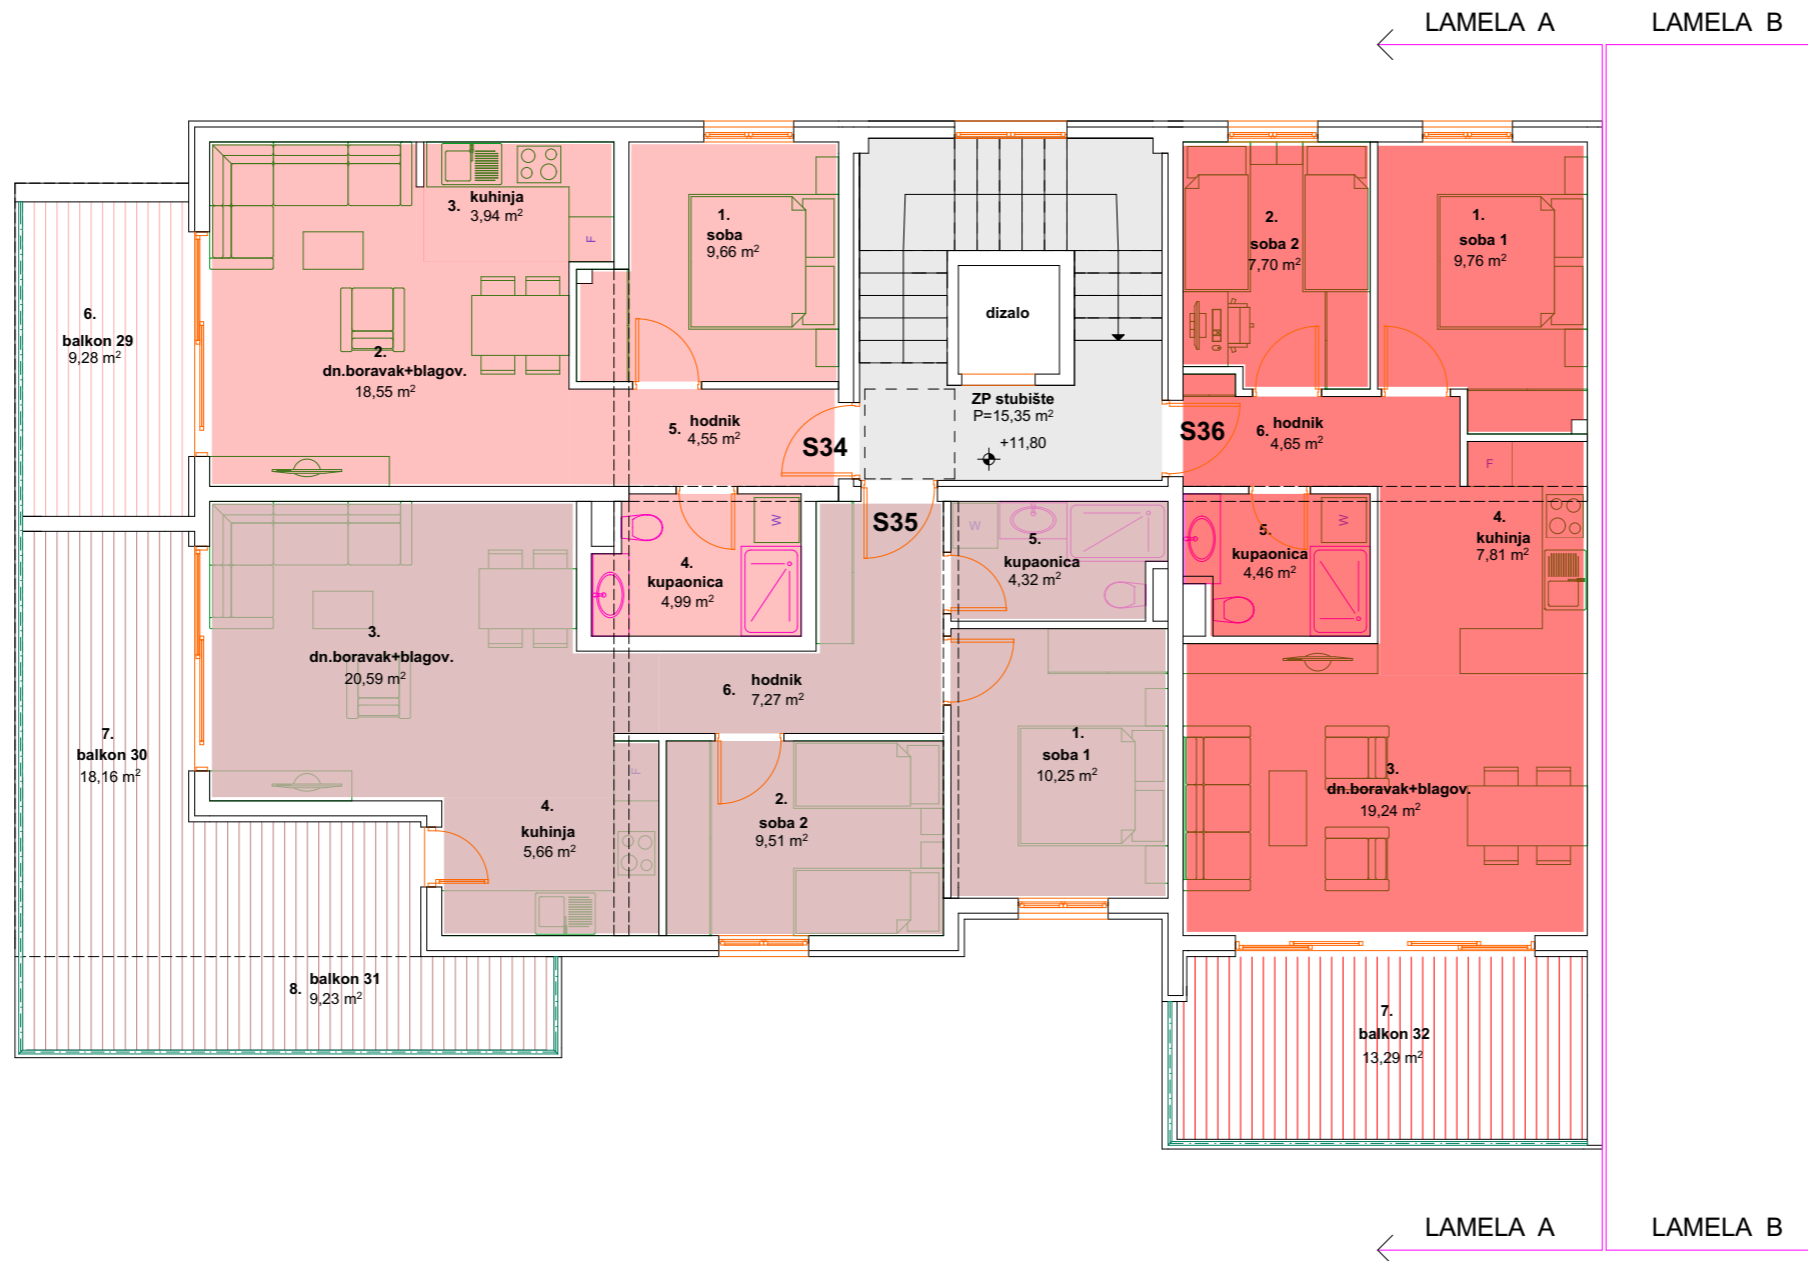

ZP - zajednički prostor			
naziv prostora	površina (m ²)	faktor redukcije	reducirana površina (m ²)
1. ZP stubište	15,35	1,00	15,35
UKUPNO			15,35

S34 - stambena jedinica br. 34			
naziv prostora	površina (m ²)	faktor redukcije	reducirana površina (m ²)
1. soba	9,66	1,00	9,66
2. dn.bor.+blagov.	18,55	1,00	18,55
3. kuhinja	3,94	1,00	3,94
4. kupaonica	4,99	1,00	4,99
5. hodnik	4,55	1,00	4,55
UKUPNO			41,69
6. balkon 29	9,28	0,50	4,64
7. parking 40	11,00	0,25	2,75
8. sprema 4	2,66	0,75	2,00
SVEUKUPNO			51,08

S35 - stambena jedinica br. 35			
naziv prostora	površina (m ²)	faktor redukcije	reducirana površina (m ²)
1. soba 1	10,25	1,00	10,25
2. soba 2	9,51	1,00	9,51
3. dn.bor.+blagov.	20,59	1,00	20,59
4. kuhinja	5,66	1,00	5,66
5. kupaonica	4,32	1,00	4,32
6. hodnik	7,27	1,00	7,27
UKUPNO			57,60
7. balkon 30	18,16	0,50	9,08
8. balkon 31	9,23	0,25	2,31
9. parking 41	11,00	0,25	2,75
SVEUKUPNO			71,74

S36 - stambena jedinica br. 36			
naziv prostora	površina (m ²)	faktor redukcije	reducirana površina (m ²)
1. soba 1	9,76	1,00	9,76
2. soba 2	7,70	1,00	7,70
3. dn.bor.+blagov.	19,24	1,00	19,24
4. kuhinja	7,81	1,00	7,81
5. kupaonica	4,46	1,00	4,46
6. hodnik	4,65	1,00	4,65
UKUPNO			53,62
7. balkon 32	13,29	0,50	6,65
8. parking 44	11,04	0,25	2,76
SVEUKUPNO			63,03