


**TLOCRT 3. KATA
LAMELA C
M 1: 100**

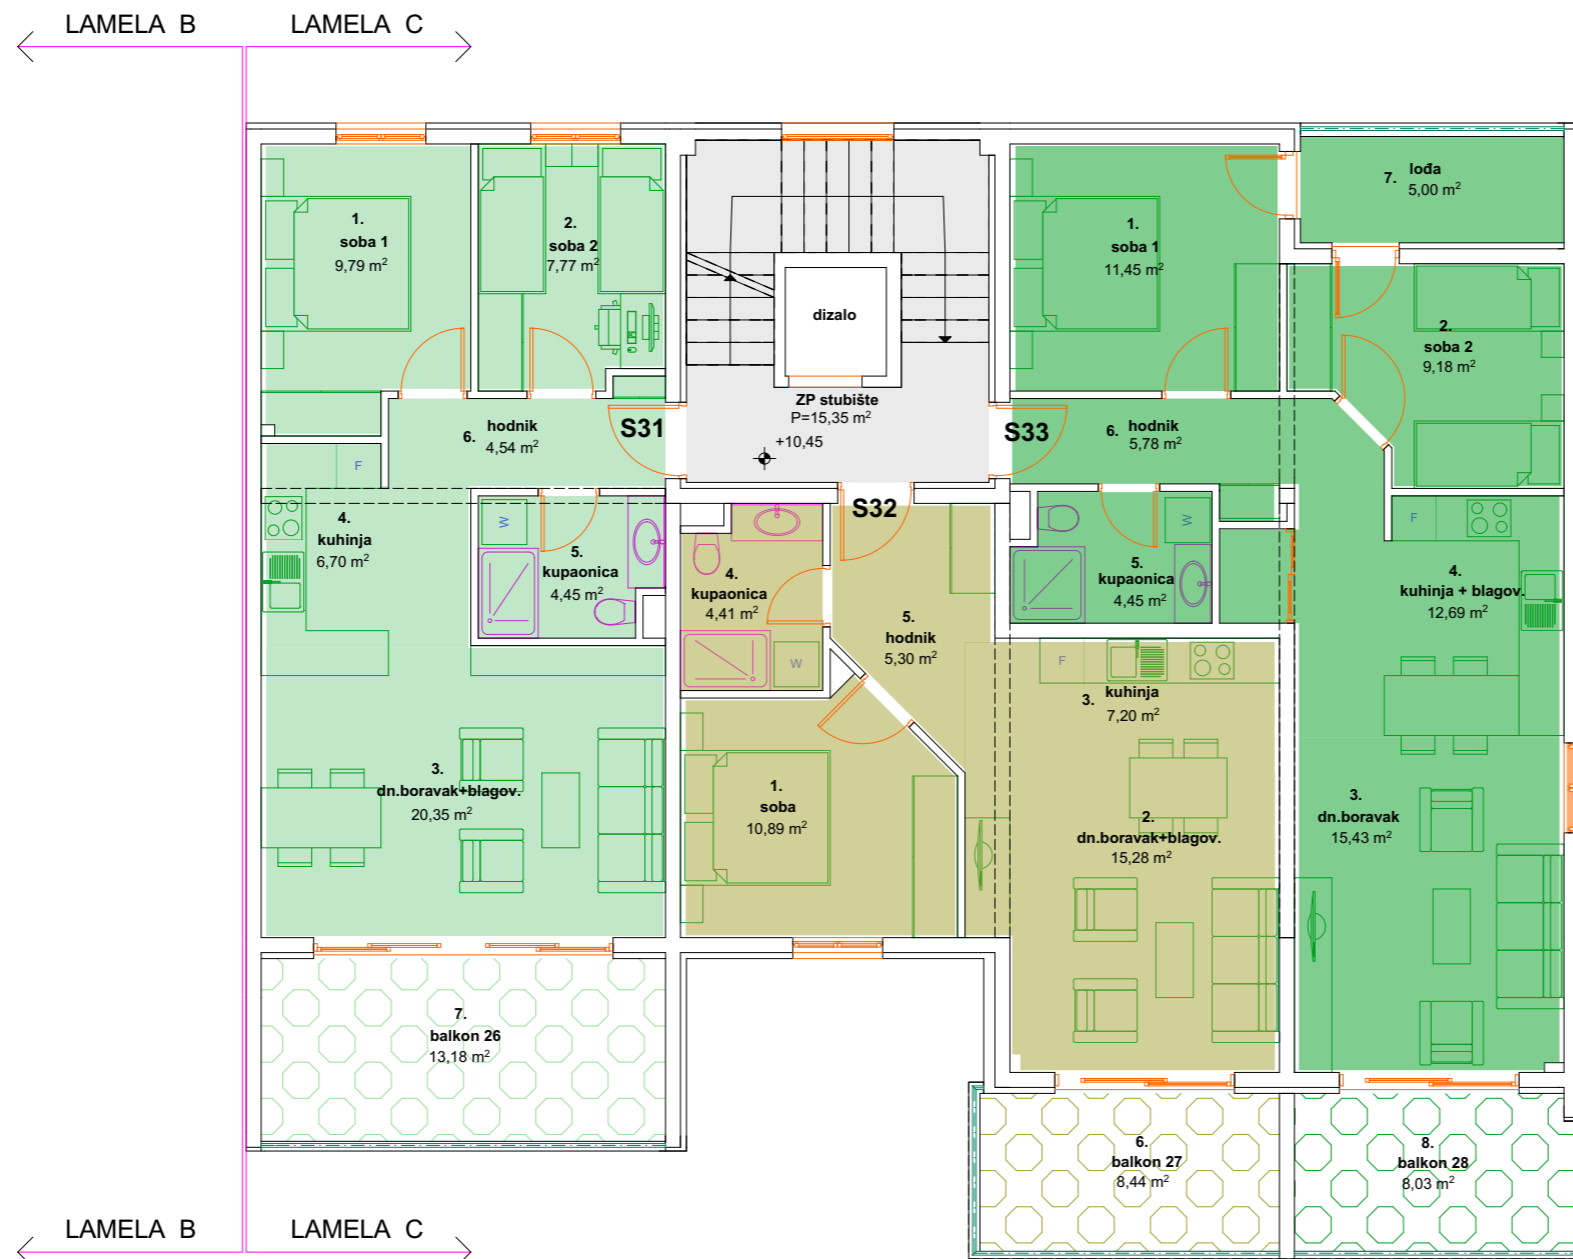

ZP - zajednički prostor				
	naziv prostora	površina (m ²)	faktor redukcije	reducirana površina (m ²)
1.	ZP stubište	15,35	1,00	15,35
UKUPNO				15,35



S31 - stambena jedinica br. 31				
	naziv prostora	površina (m ²)	faktor redukcije	reducirana površina (m ²)
1.	soba 1	9,79	1,00	9,79
2.	soba 2	7,77	1,00	7,77
3.	dn.bor.+blag.	20,35	1,00	20,35
4.	kuhinja	6,70	1,00	6,70
5.	kupaonica	4,45	1,00	4,45
6.	hodnik	4,54	1,00	4,54
UKUPNO				53,60
7.	balkon 26	13,18	0,50	6,59
8.	sprema 5	2,66	0,75	2,00
SVEUKUPNO				62,19

S32 - stambena jedinica br. 32				
	naziv prostora	površina (m ²)	faktor redukcije	reducirana površina (m ²)
1.	soba	10,89	1,00	10,89
2.	dn.bor.+blag.	15,28	1,00	15,28
3.	kuhinja	7,20	1,00	7,20
4.	kupaonica	4,41	1,00	4,41
5.	hodnik	5,30	1,00	5,30
UKUPNO				43,08
6.	balkon 27	8,44	0,50	4,22
7.	parking 52	11,04	0,25	2,76
SVEUKUPNO				50,06

S33 - stambena jedinica br. 33				
	naziv prostora	površina (m ²)	faktor redukcije	reducirana površina (m ²)
1.	soba 1	11,45	1,00	11,45
2.	soba 2	9,18	1,00	9,18
3.	dnevni boravak	15,43	1,00	15,43
4.	kuhinja+blag.	12,69	1,00	12,69
5.	kupaonica	4,45	1,00	4,45
6.	hodnik	5,78	1,00	5,78
7.	lođa	5,00	0,75	3,75
UKUPNO				62,73
8.	balkon 28	8,03	0,50	4,02
9.	parking 62	10,88	0,25	2,72
SVEUKUPNO				69,47