


**TLOCRT 1. KATA
LAMELA C
M 1: 100**

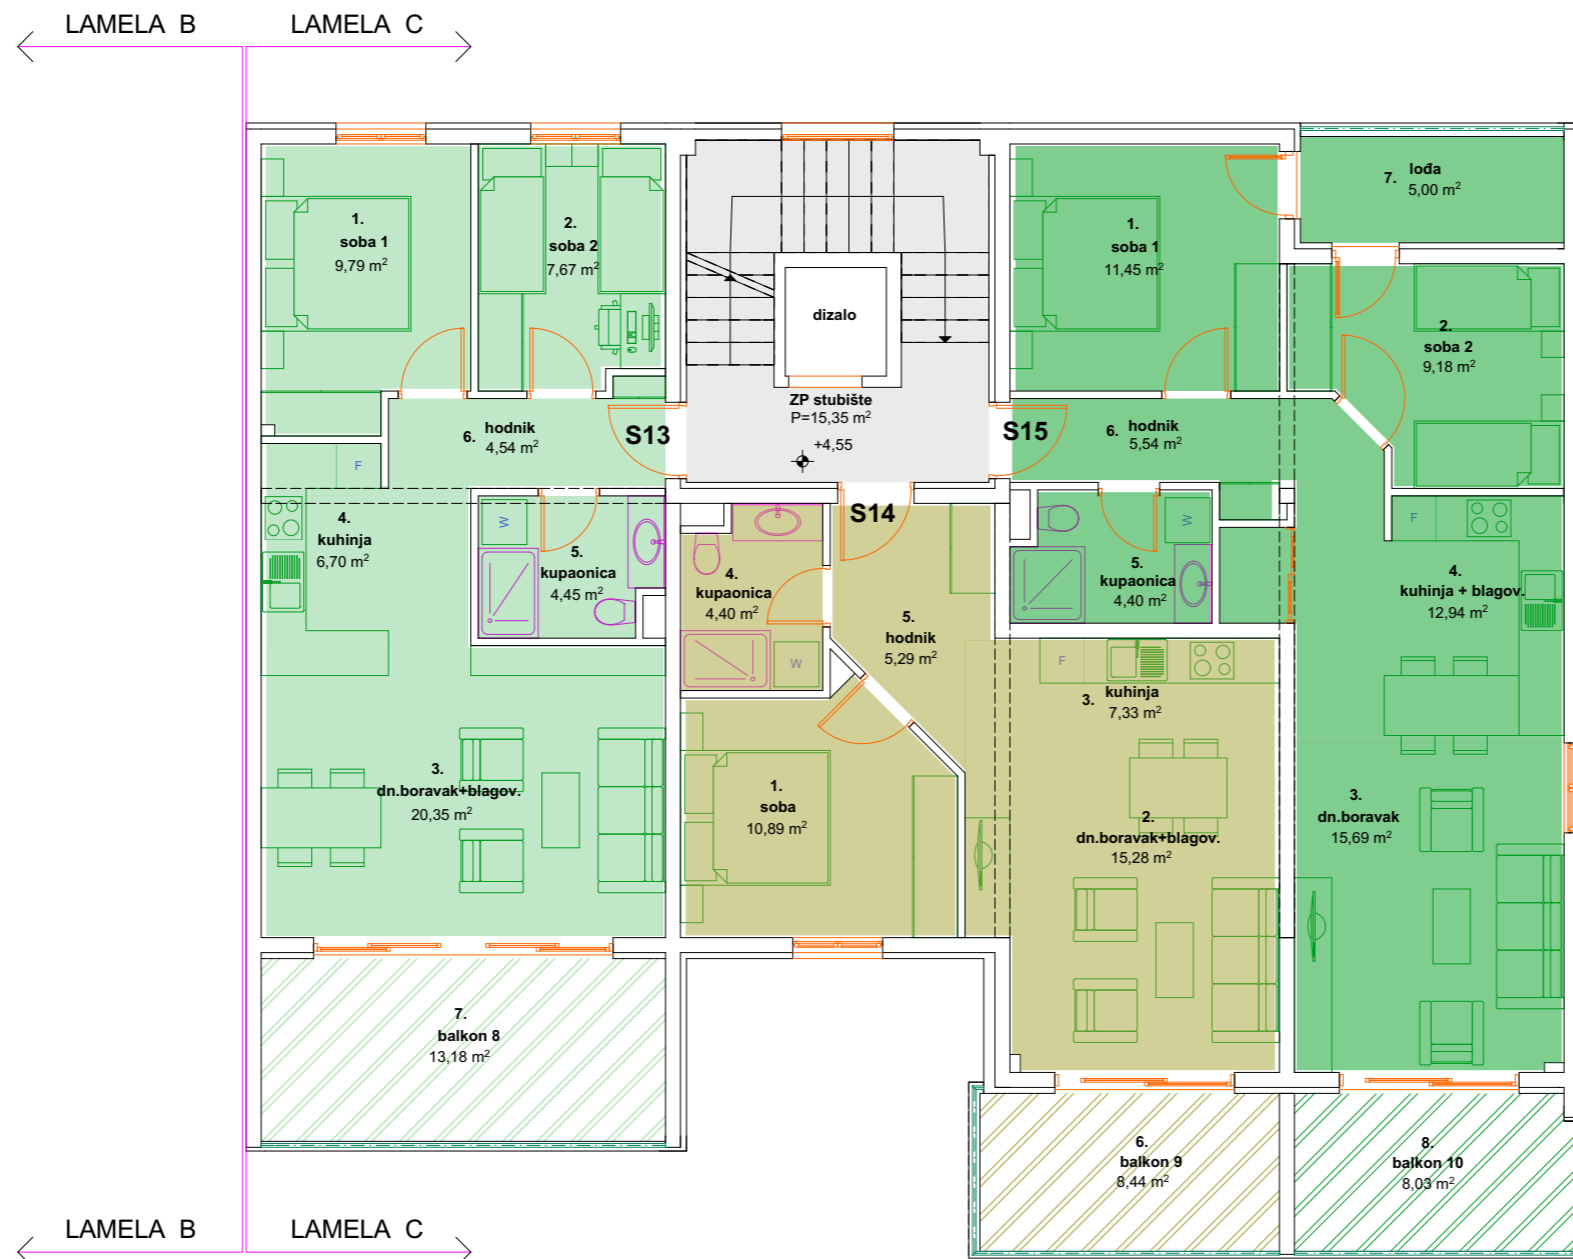

ZP - zajednički prostor				
	naziv prostora	površina (m ²)	faktor redukcije	reducirana površina (m ²)
1.	ZP stubište	15,35	1,00	15,35
UKUPNO				15,35

S13 - stambena jedinica br. 13				
	naziv prostora	površina (m ²)	faktor redukcije	reducirana površina (m ²)
1.	soba 1	9,79	1,00	9,79
2.	soba 2	7,67	1,00	7,67
3.	dn.bor.+blag.	20,35	1,00	20,35
4.	kuhinja	6,70	1,00	6,70
5.	kupaonica	4,45	1,00	4,45
6.	hodnik	4,54	1,00	4,54
UKUPNO				53,50
7.	balkon 8	13,18	0,50	6,59
8.	parking 53	11,04	0,25	2,76
SVEUKUPNO				62,85

S14 - stambena jedinica br. 14				
	naziv prostora	površina (m ²)	faktor redukcije	reducirana površina (m ²)
1.	soba	10,89	1,00	10,89
2.	dn.bor.+blag.	15,28	1,00	15,28
3.	kuhinja	7,33	1,00	7,33
4.	kupaonica	4,40	1,00	4,40
5.	hodnik	5,29	1,00	5,29
UKUPNO				43,19
6.	balkon 9	8,44	0,50	4,22
7.	parking 57	10,56	0,25	2,64
SVEUKUPNO				50,05

S15 - stambena jedinica br. 15				
	naziv prostora	površina (m ²)	faktor redukcije	reducirana površina (m ²)
1.	soba 1	11,45	1,00	11,45
2.	soba 2	9,18	1,00	9,18
3.	dnevni boravak	15,69	1,00	15,69
4.	kuhinja+blag.	12,94	1,00	12,94
5.	kupaonica	4,40	1,00	4,40
6.	hodnik	5,54	1,00	5,54
7.	lođa	5,00	0,75	3,75
UKUPNO				62,95
8.	balkon 10	8,03	0,50	4,02
SVEUKUPNO				66,97