


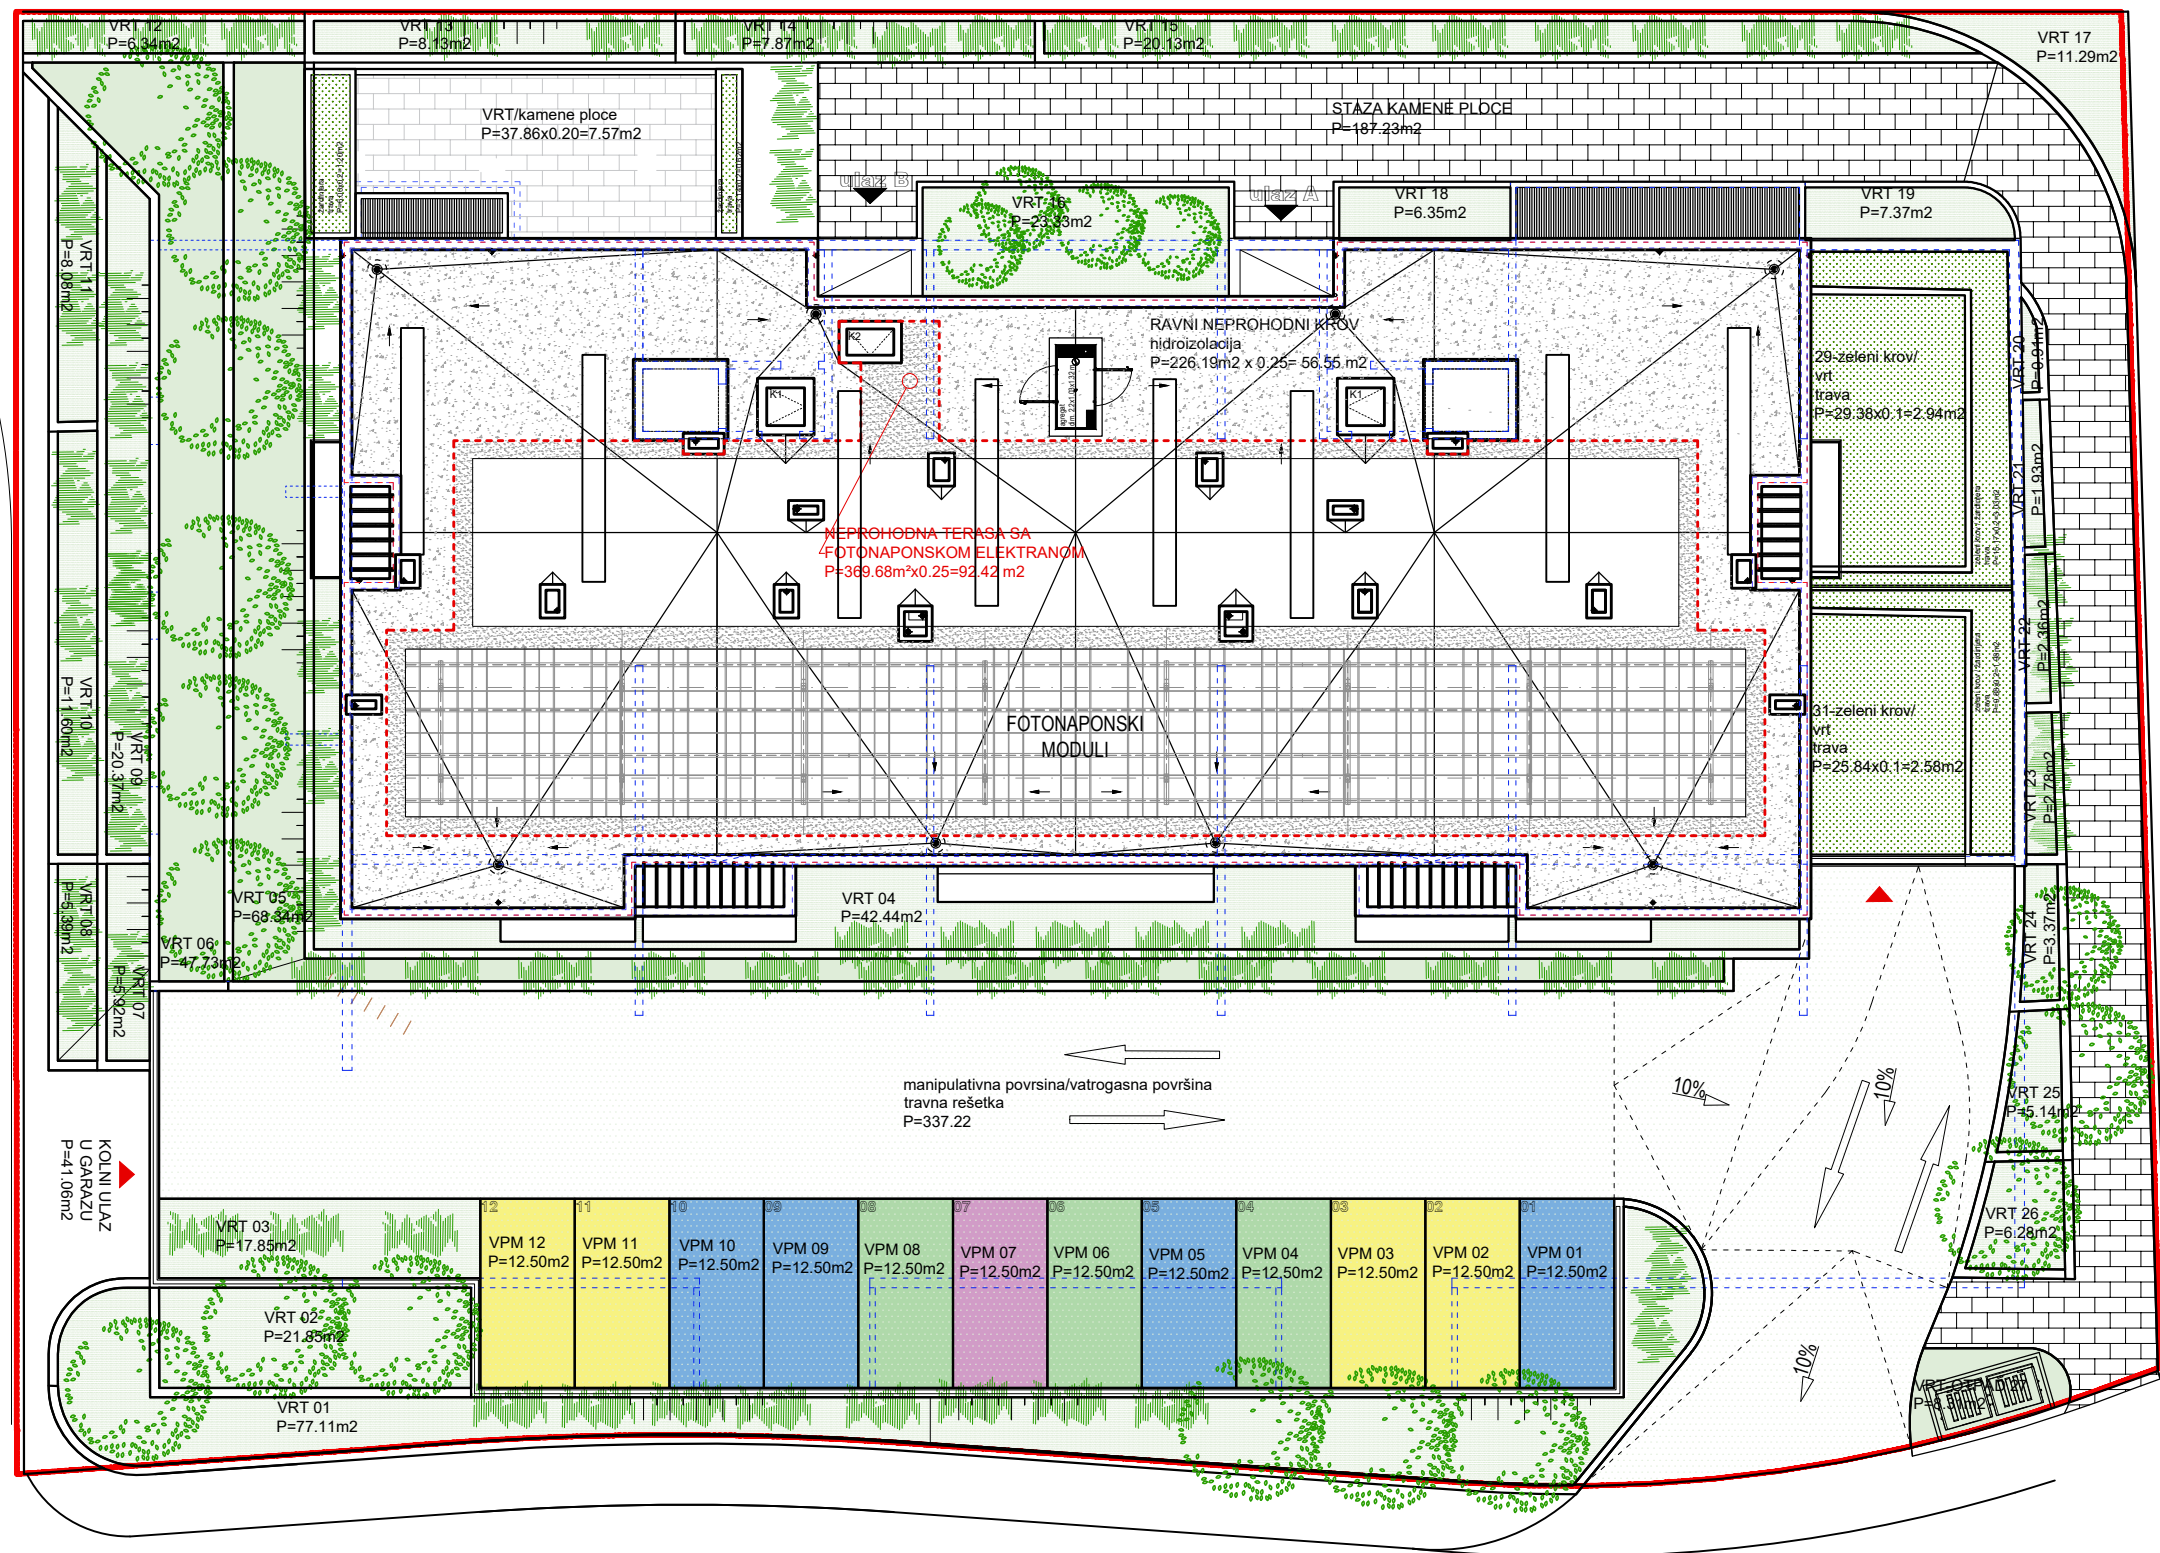

±0,00=51.00



|   |                                  |             |   |          |       |
|---|----------------------------------|-------------|---|----------|-------|
| <div>ARGENTARIA</div> <div>ARGENTARIA d.o.o. Sarajevo,<br/>Glavna Podružnica Makarska,<br/>Ante Starčevića 64, 21 300 Makarska</div> |                                  | PROJEKT     | ARHITEKTONSKI   |          |       |
|   |                                  | FAZA        | ETAŽNI ELABORAT   |          |       |
| OVLASŦENI<br>ARHITEKT   | DUBRAVKO OBULJEN ,mag. ing. arh. | INVESTITOR  | PROJEKT HEMERA d.o.o. TUČEPI<br>Kamena 11/A, Tučepe<br>OIB: 53565948566   |          |       |
|   |                                  | GRAĐEVINA   | ZGRADA MJESOVITE NAMJENE (STAMBENO POSLOVNA)-<br>VIŠESTAMBENA ZGRADA S POSLOVNIM PROSTOROM,<br>GLAVICA, MAKARSKA<br><small>novodimenzirana kat. čest. 3061/08 k.o. Makarska-Makar (z.k. č. 612/8 k.o. Makarska-Makar),<br/>nastala od postojeće kat. čest. 3061/62 k.o. Makarska-Makar (z.k. č. 612/3 k.o. Makarska-Makar)</small> |          |       |
| <div><div></div><div>DUBRAVKO OBULJEN<br/>dipl. ing. arh.<br/>OVLASŦENI ARHITEKT<br/>A 4358</div></div>                              |                                  | SITUACIJA   |   |          |       |
|   |                                  | TD: 53/23_E | ZOP: Glavica 2   | MJERILO: | 1:200 |
|   |                                  | DATUM       | siječanj, 2024.   | LIST:    | 3.2_1 |