


TLOCRT PODRUMA
M 1: 100

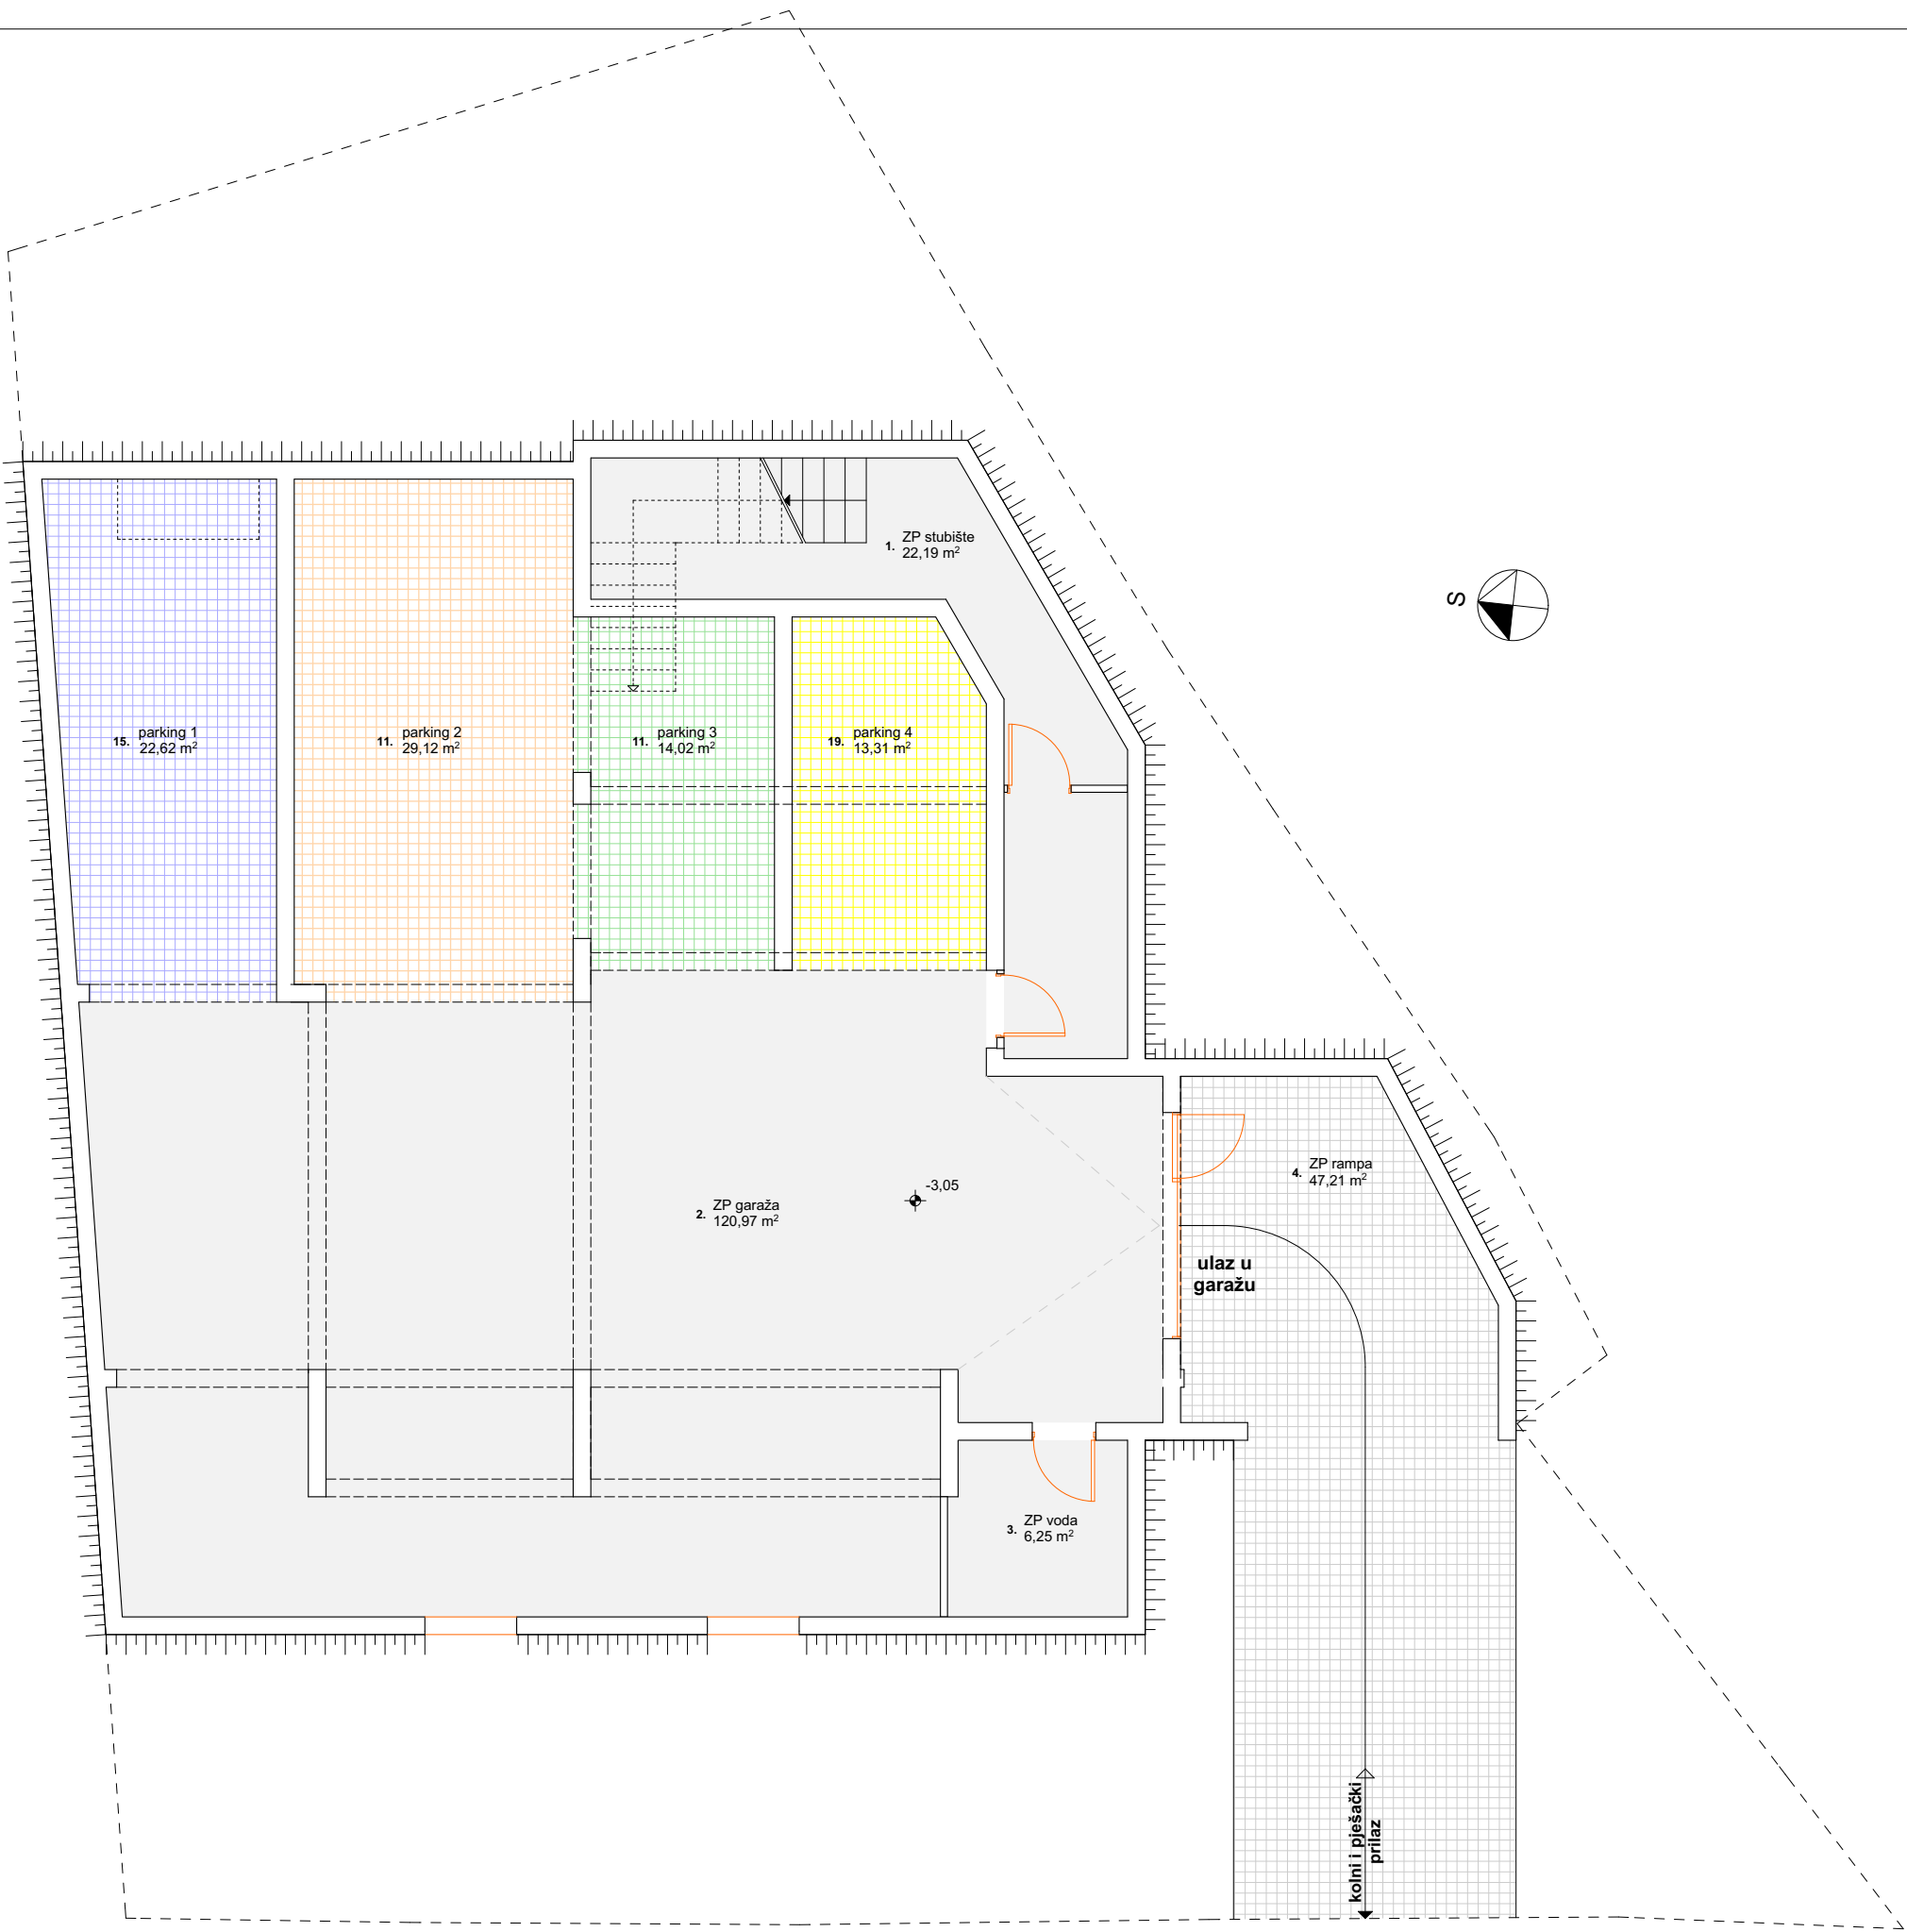

ZP - zajednički prostor				
	naziv prostora	površina (m²)	faktor redukcije	reducirana površina (m²)
1.	ZP stubište	22,19	1,00	22,19
2.	ZP garaža	120,97	1,00	120,97
3.	ZP voda	6,25	1,00	6,25
4.	ZP rampa	47,21	1,00	47,21
UKUPNO				196,62