


SITUACIJA

LEGENDA

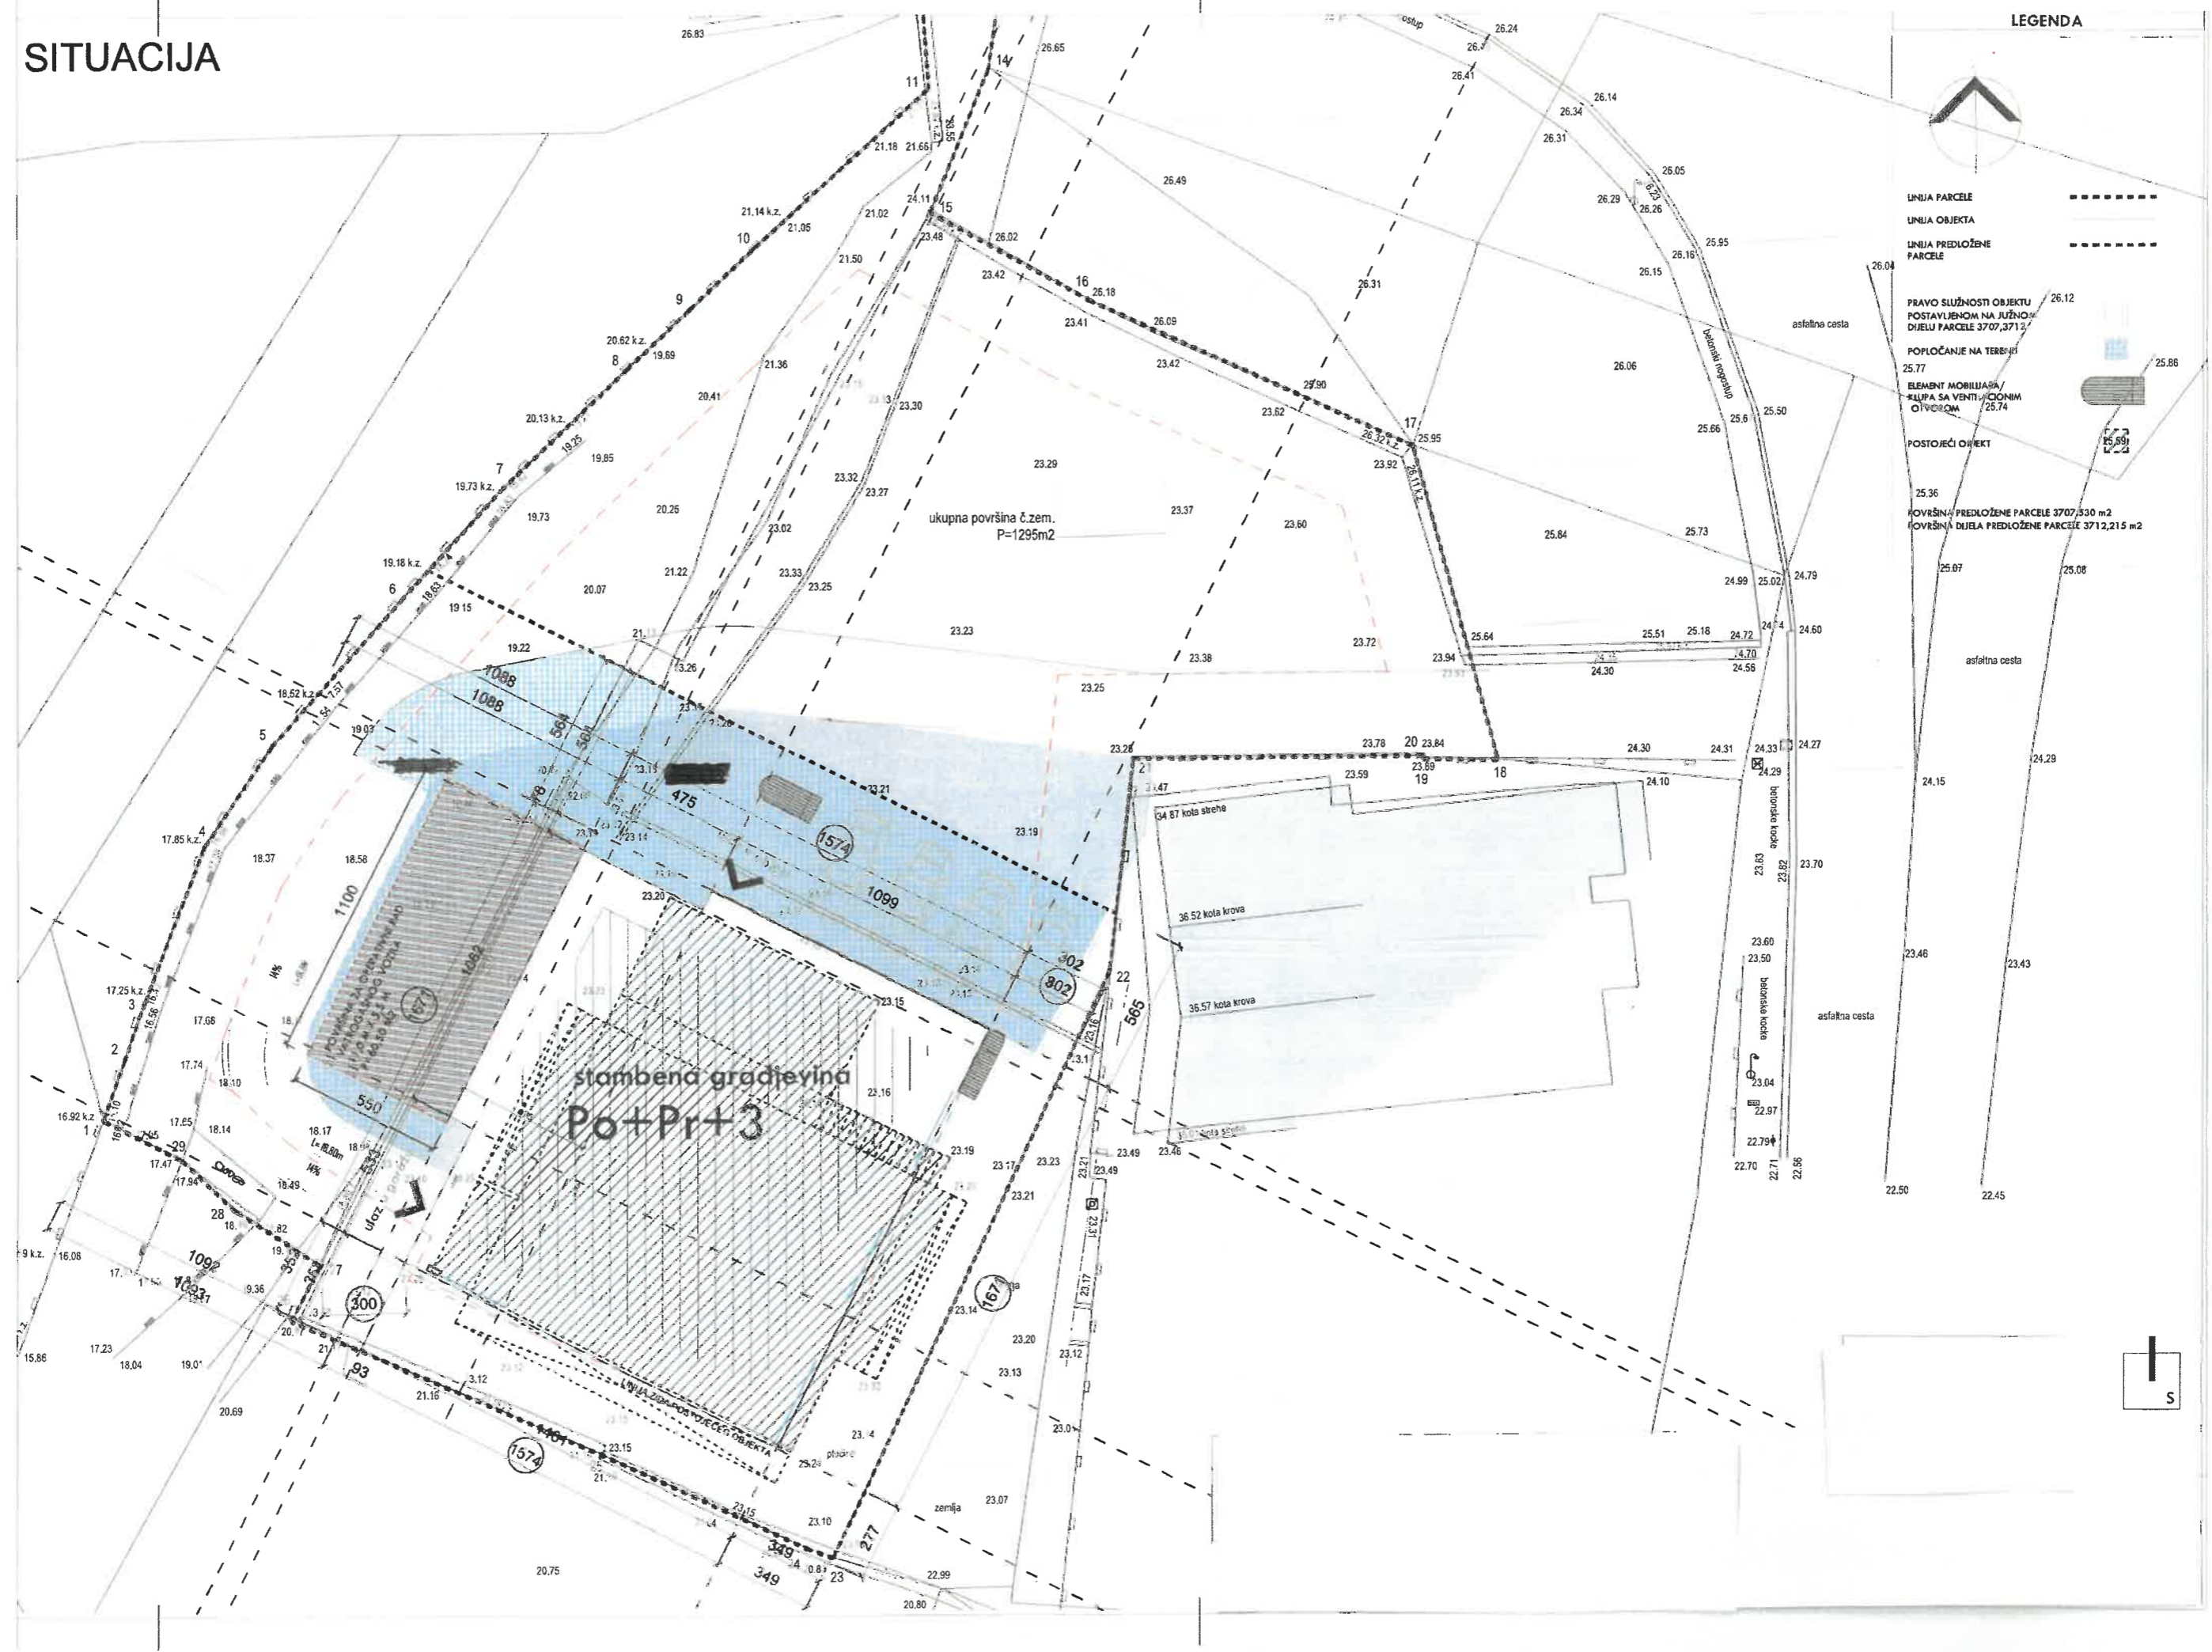

- LINJA PARCELE
- LINJA OBJEKTA
- LINJA PREDLOŽENE PARCELE
- PRAVO SLUŽBENOSTI OBJEKTU POSTAVLJENOM NA JUŽNOJ DIJELU PARCELE 3707,371,3
- POPLOĆANJE NA TERENU
- ELEMENT MOBILIJASA / KLUPA SA VENTILACIONIM Otvorima
- POSTOJEĆI OBJEKT
- 25.36
- POVRŠINA PREDLOŽENE PARCELE 3707,530 m²
- POVRŠINA DIJELA PREDLOŽENE PARCELE 3712,215 m²



ukupna površina č.zem.
P=1295m²

stambena građevina
Po+Pr+3

34.87 kola strehe
36.52 kola krova
36.57 kola krova

asfaltna cesta

asfaltna cesta

asfaltna cesta

